



**MATERIAL**

| BYGGNADSELE                 | MATERIAL                                    | KULÖR          |
|-----------------------------|---|----------------|
| SOCKEL                      | ① BETONG AL T. PUTS                         | GRÅ            |
| YTTERVÄGG                   | ② TEGEL<br>FOG                              | RÖD<br>VIT     |
| YTTERVÄGG                   | ③ TEGEL<br>FOG                              | LJUSRÖD<br>VIT |
| YTTERVÄGG                   | ④ BETONG MED GRAFISKT<br>MÖNSTER, NATURTEMA | GRÅ            |
| YTTERVÄGG                   | ⑤ SKIVOR                                    | TRÄLAMINAT     |
| FÖNSTER                     | ⑥ ALUMINIUM/TRÄ                             | GRÅ            |
| YTTERDÖRRAR/<br>GLASPARTIER | ⑦ ALUMINIUM                                 | GRÅ            |
| STUPRÖR/<br>HÄNGRÄNNOR MM   | ⑧ PLÅT                                      | ALUZINK        |
| TAK                         | ⑨ PAPP                                      | SVART          |
| INBYGGNAD<br>TRAPPA         | ⑩ FIBERCEMENTSKIVOR                         | GRÅ            |
| RÄCKEN                      | ⑪ STÅL                                      | VFZ            |
| YTTERVÄGG<br>FLÄKTRUM       | ⑫ PLÅT                                      | GRÅ            |

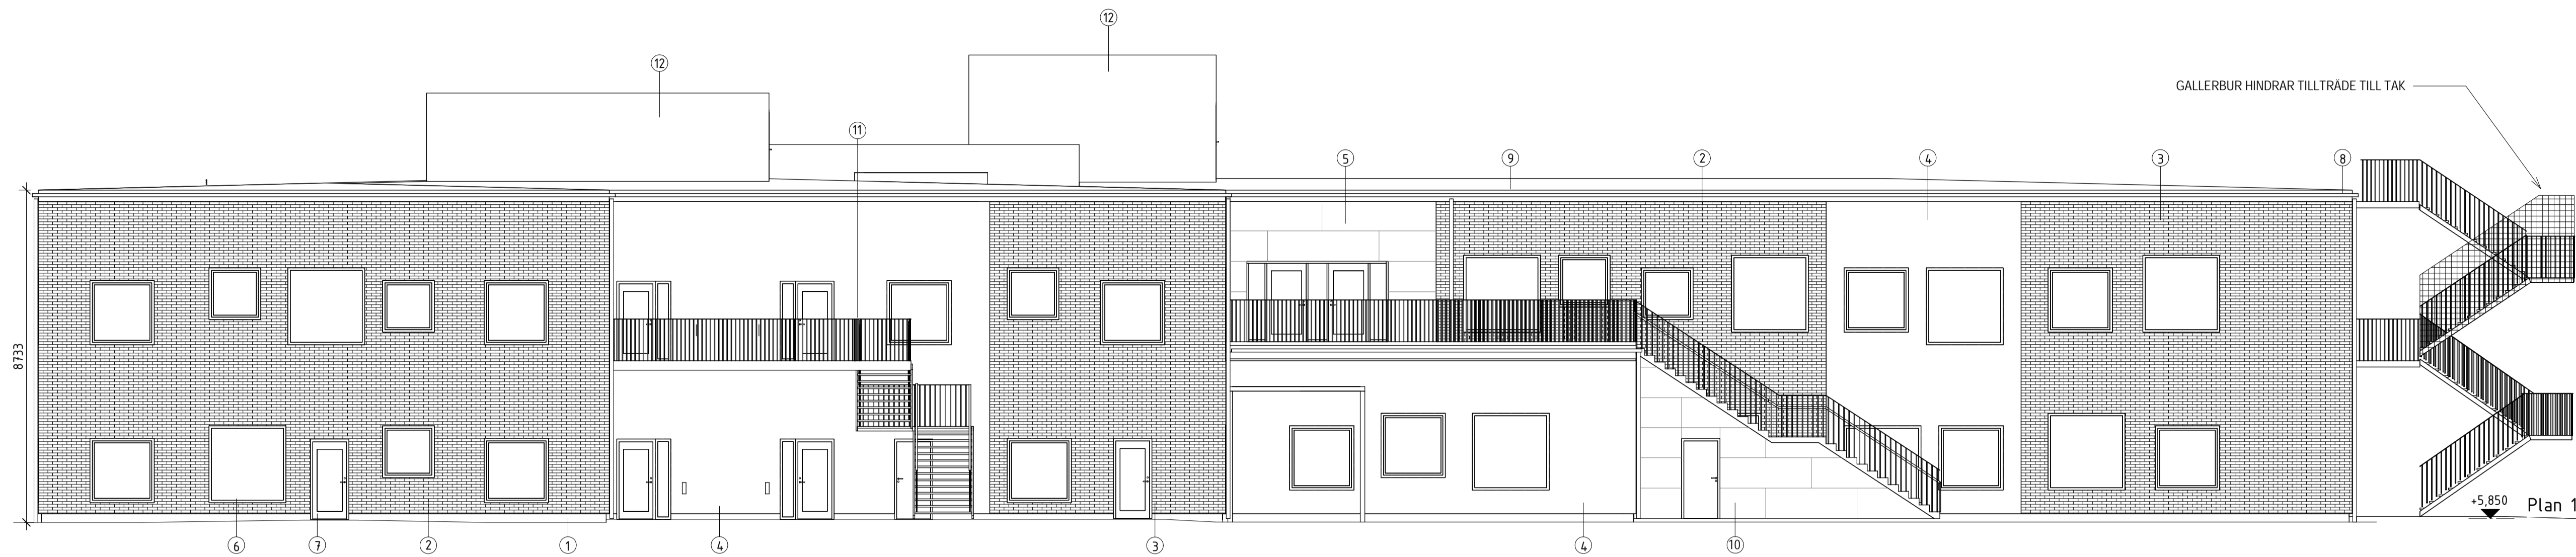

FASAD MOT VÄSTER

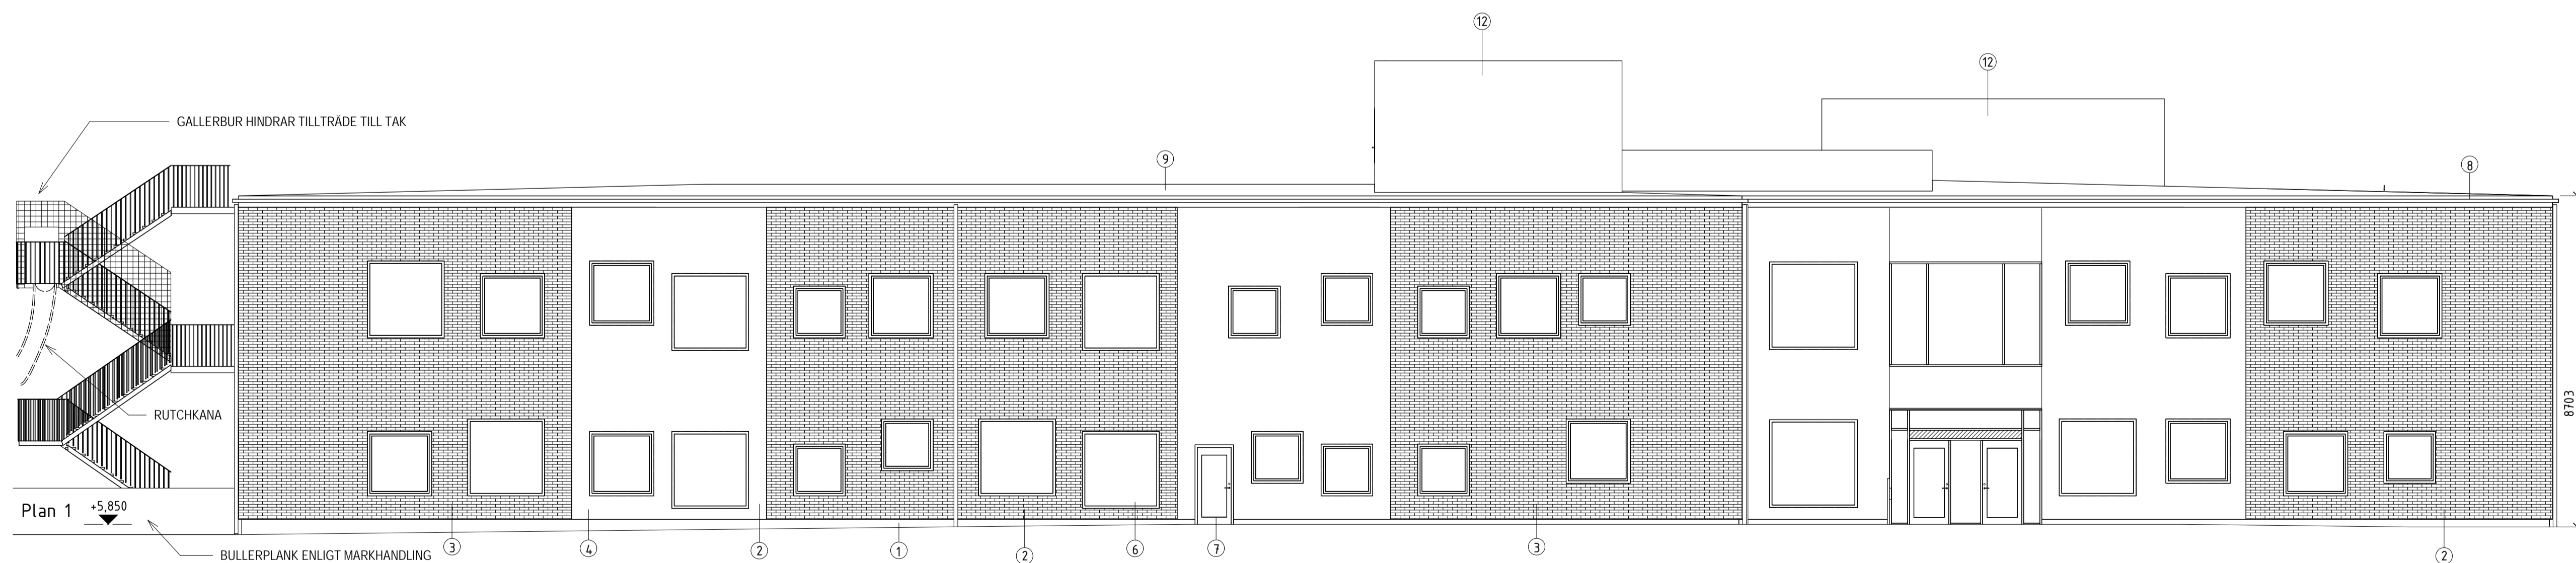


FASAD MOT ÖSTER

| BET | ÄNDRINGEN AVISER | DATUM | SIGN |
|-----|------------------|-------|------|
|     |                  |       |      |

**BYGGLOVSHANDLING**

**VERKMÄSTAREN 18**

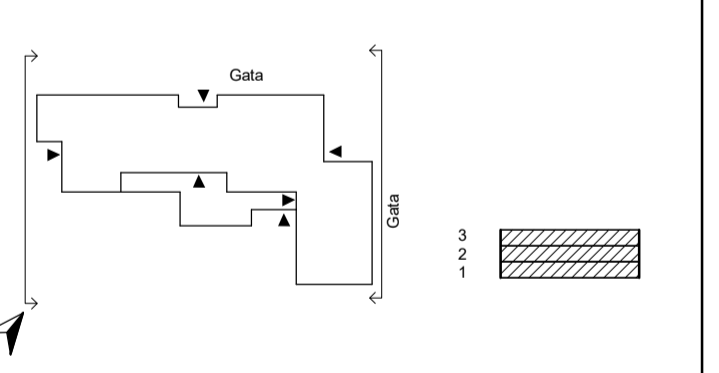

A ARKITEKTLAGET SKÅNE AB tel. 042 19 96 00



**Arkitekt laget** DROTTNINGGATAN 92  
252 21 HELSINGBORG  
ARKITEKTLAGET.SE

|            |                  |              |
|------------|------------------|--------------|
| UPPDRAG NR | RITAD/KONSTR. AV | HANDELAGGARE |
| Projekt nr | IJ               | I Jansson    |
| DATUM      | ANSVARIG         |              |
| 2018-09-27 | Christel Persson |              |

Nybyggnad skola/förskola

Fasad mot väster och öster  
SKALA: 1:100 /A1  
1:200 /A3  
NUMMER: A-40-3-10002  
BET

0 1 2.5 5 10m