



MATERIAL


BYGGNADSDDEL	MATERIAL	KULÖR
SOCKEL	① BETONG ALT. PUTS	GRÅ
YTTERVÄGG	② TEGEL FOG	RÖD VIT
YTTERVÄGG	③ TEGEL FOG	LJUSRÖD VIT
YTTERVÄGG	④ BETONG MED GRAFISKT MÖNSTER, NATURTEMA	GRÅ
YTTERVÄGG	⑤ SKIVOR	TRÄLAMINAT
FÖNSTER	⑥ ALUMINIUM/TRÄ	GRÅ
YTTERDÖRRAR/ GLASPARTIER	⑦ ALUMINIUM	GRÅ
STUPPRÖR/ HÄNGRÄNNOR MM	⑧ PLÅT	ALUZINK
TAK	⑨ PAPP	SVART
INBYGGNAD TRAPPA	⑩ FIBERCEMENTSKIVOR	GRÅ
RÄCKEN	⑪ STÅL	VFZ
YTTERVÄGG FLÄKTRUM	⑫ PLÅT	GRÅ

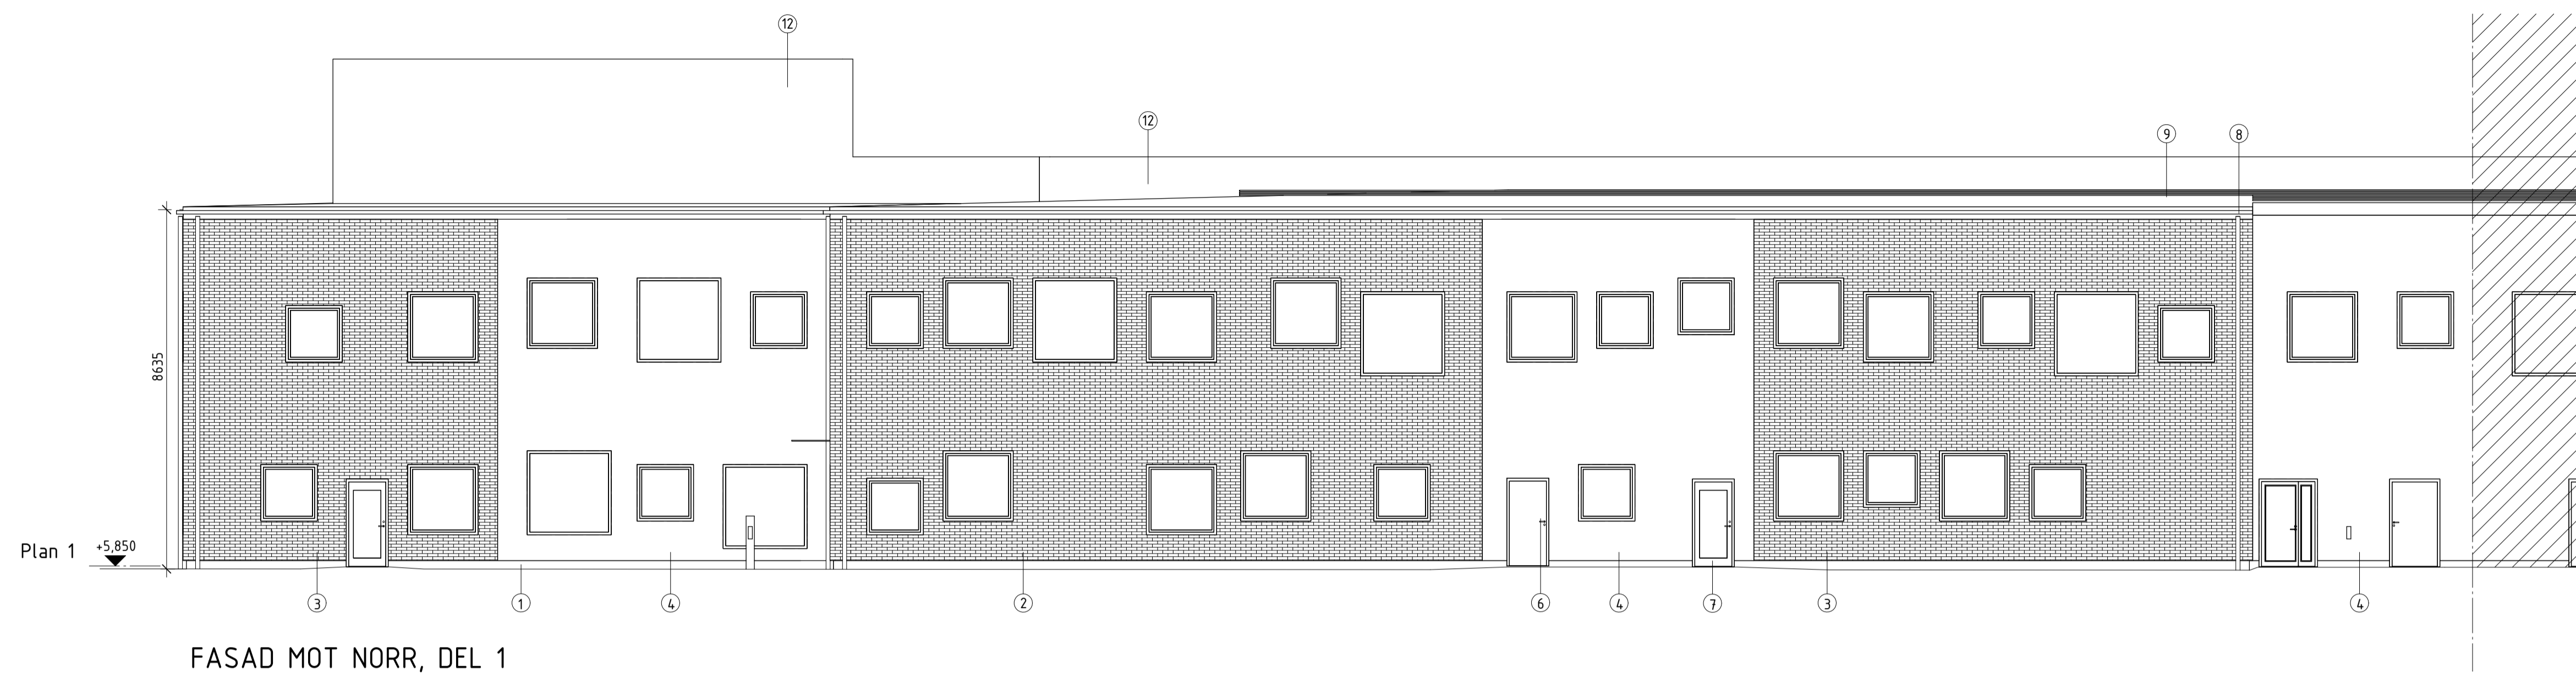

FASAD MOT NORR, DEL 1

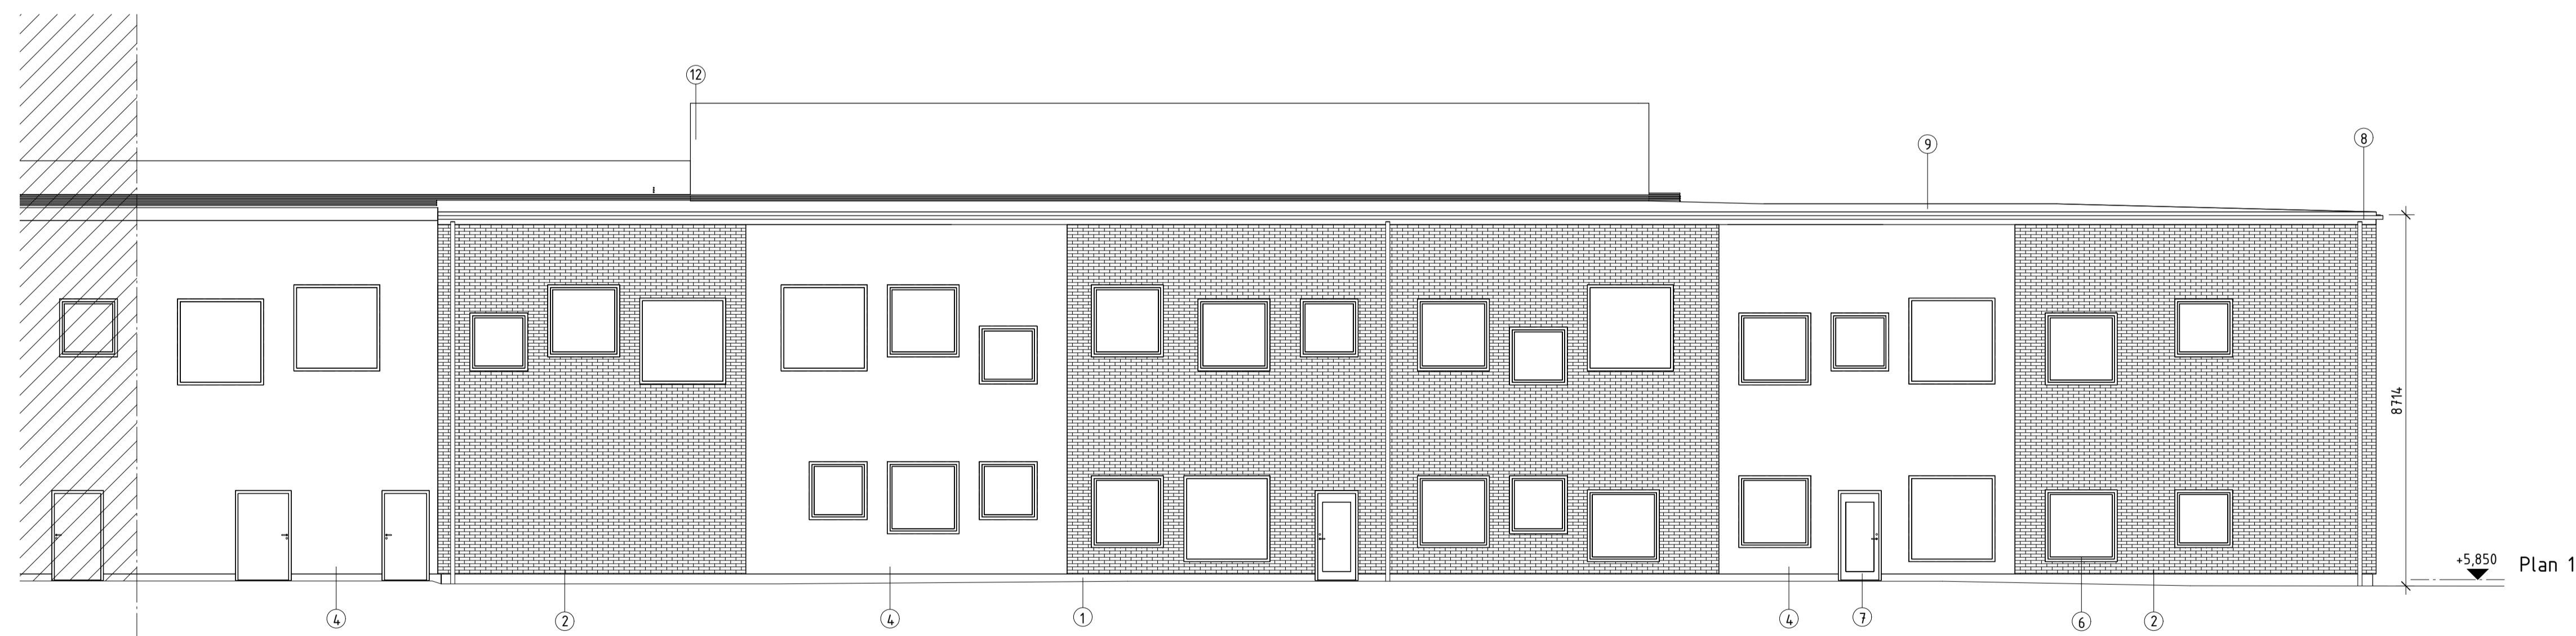


FASAD MOT NORR, DEL 2

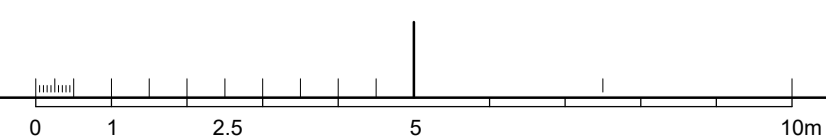

BET	ÄNDRINGEN AVISER	DATUM	SIGN
-----	------------------	-------	------

BYGGLOVSHANDLING

VERKMÄSTAREN 18

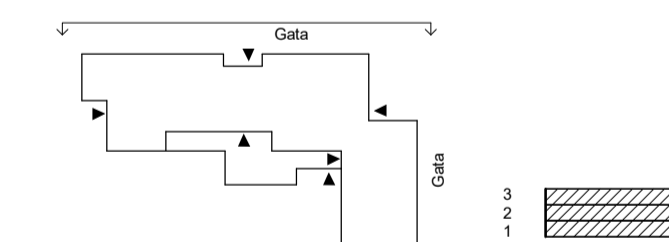

A	ARKITEKTLAGET SKÅNE AB	tel. 042 19 96 00
---	------------------------	-------------------



Arkitekt laget DROTTNINGGATAN 92
252 21 HELSINGBORG
ARKITEKTLAGET.SE

UPPRORAG NR	RITAD/KONSTR. AV	HANDELAGGARE
Projekt nr	IJ	I Jansson
DATUM	ANSVARIG	
2018-09-27	Christel Persson	

Nybyggnad skola/förskola
Hus 1

SKALA	NUMMER	BET
1:100	/A1	
1:200	/A3	A-40-3-10003