



nytt fönster

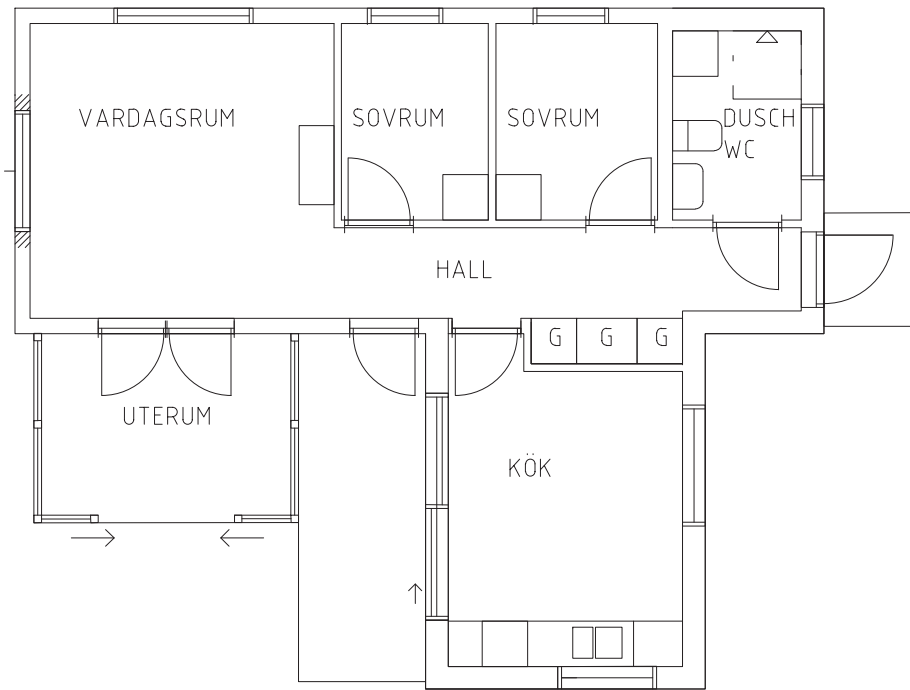


PLAN, SKALA 1:100

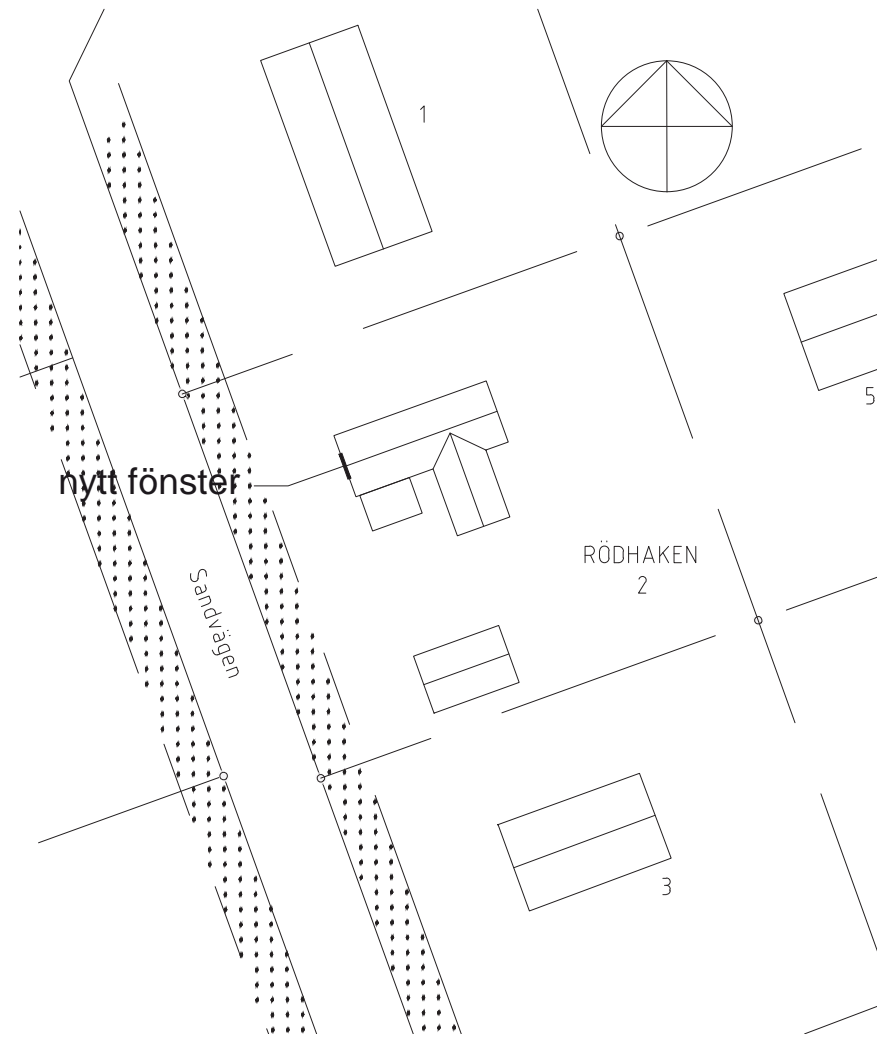

SITUATIONSPLAN, SKALA 1:500

Material nytt fönster
- trä, vitmålat, lika bef.

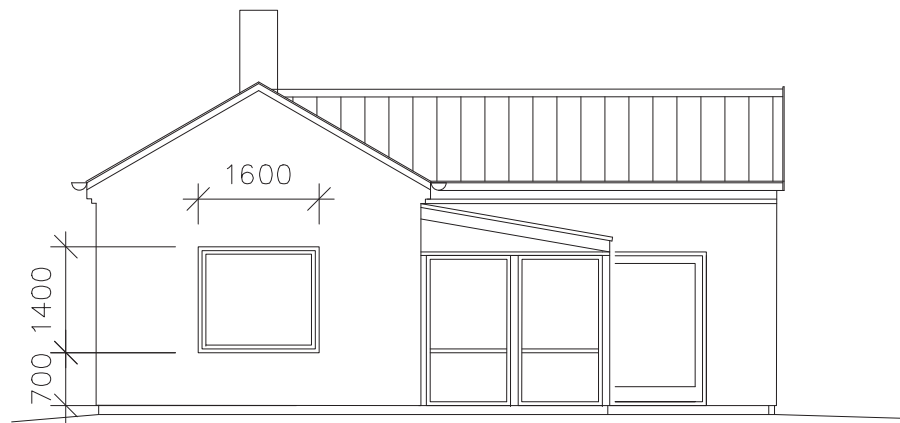

FASADER MOT VÄSTER
- NYTT FÖNSTER
SKALA 1:100



- BEFINTLIG FASAD
SKALA 1:100



Skala 1:100 = 1 cm motsvarar 1,0 meter

BYGGLOVSRITNING YSTAD

Rödhaken 2, Ystad kommun
Fasadändring, nytt fönster
Skala 1:100, 1:500

DATUM
2012-06-24

RITAD AV
Svea Ritare