




FASAD MOT NORR

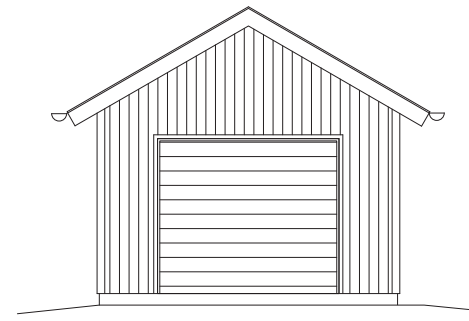

FASAD MOT VÄSTER

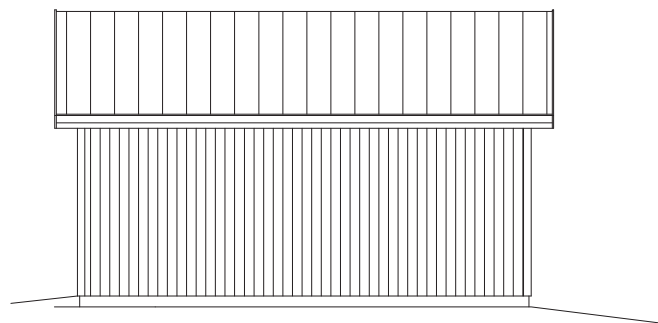

FASAD MOT SÖDER

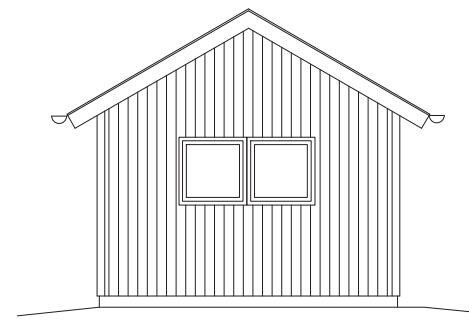

FASAD MOT ÖSTER

Material:

- stående träpanel, faluröd
- fönster och dörrar, trä, vitmålat
- papptäckning på tak, svart



Skala 1:100 = 1 cm motsvarar 1,0 meter

BYGGLOVSRITNING YSTAD

Rödhamnen 2, Ystad kommun
Nybyggnad av garage
Skala: 1:100, 1:500

DATUM
2012-06-24

RITAD AV
Svea Ritare