


**BYGGNAD F  
PLAN 10 (BOTTENPLAN)  
SKALA 1:200 (A3)**

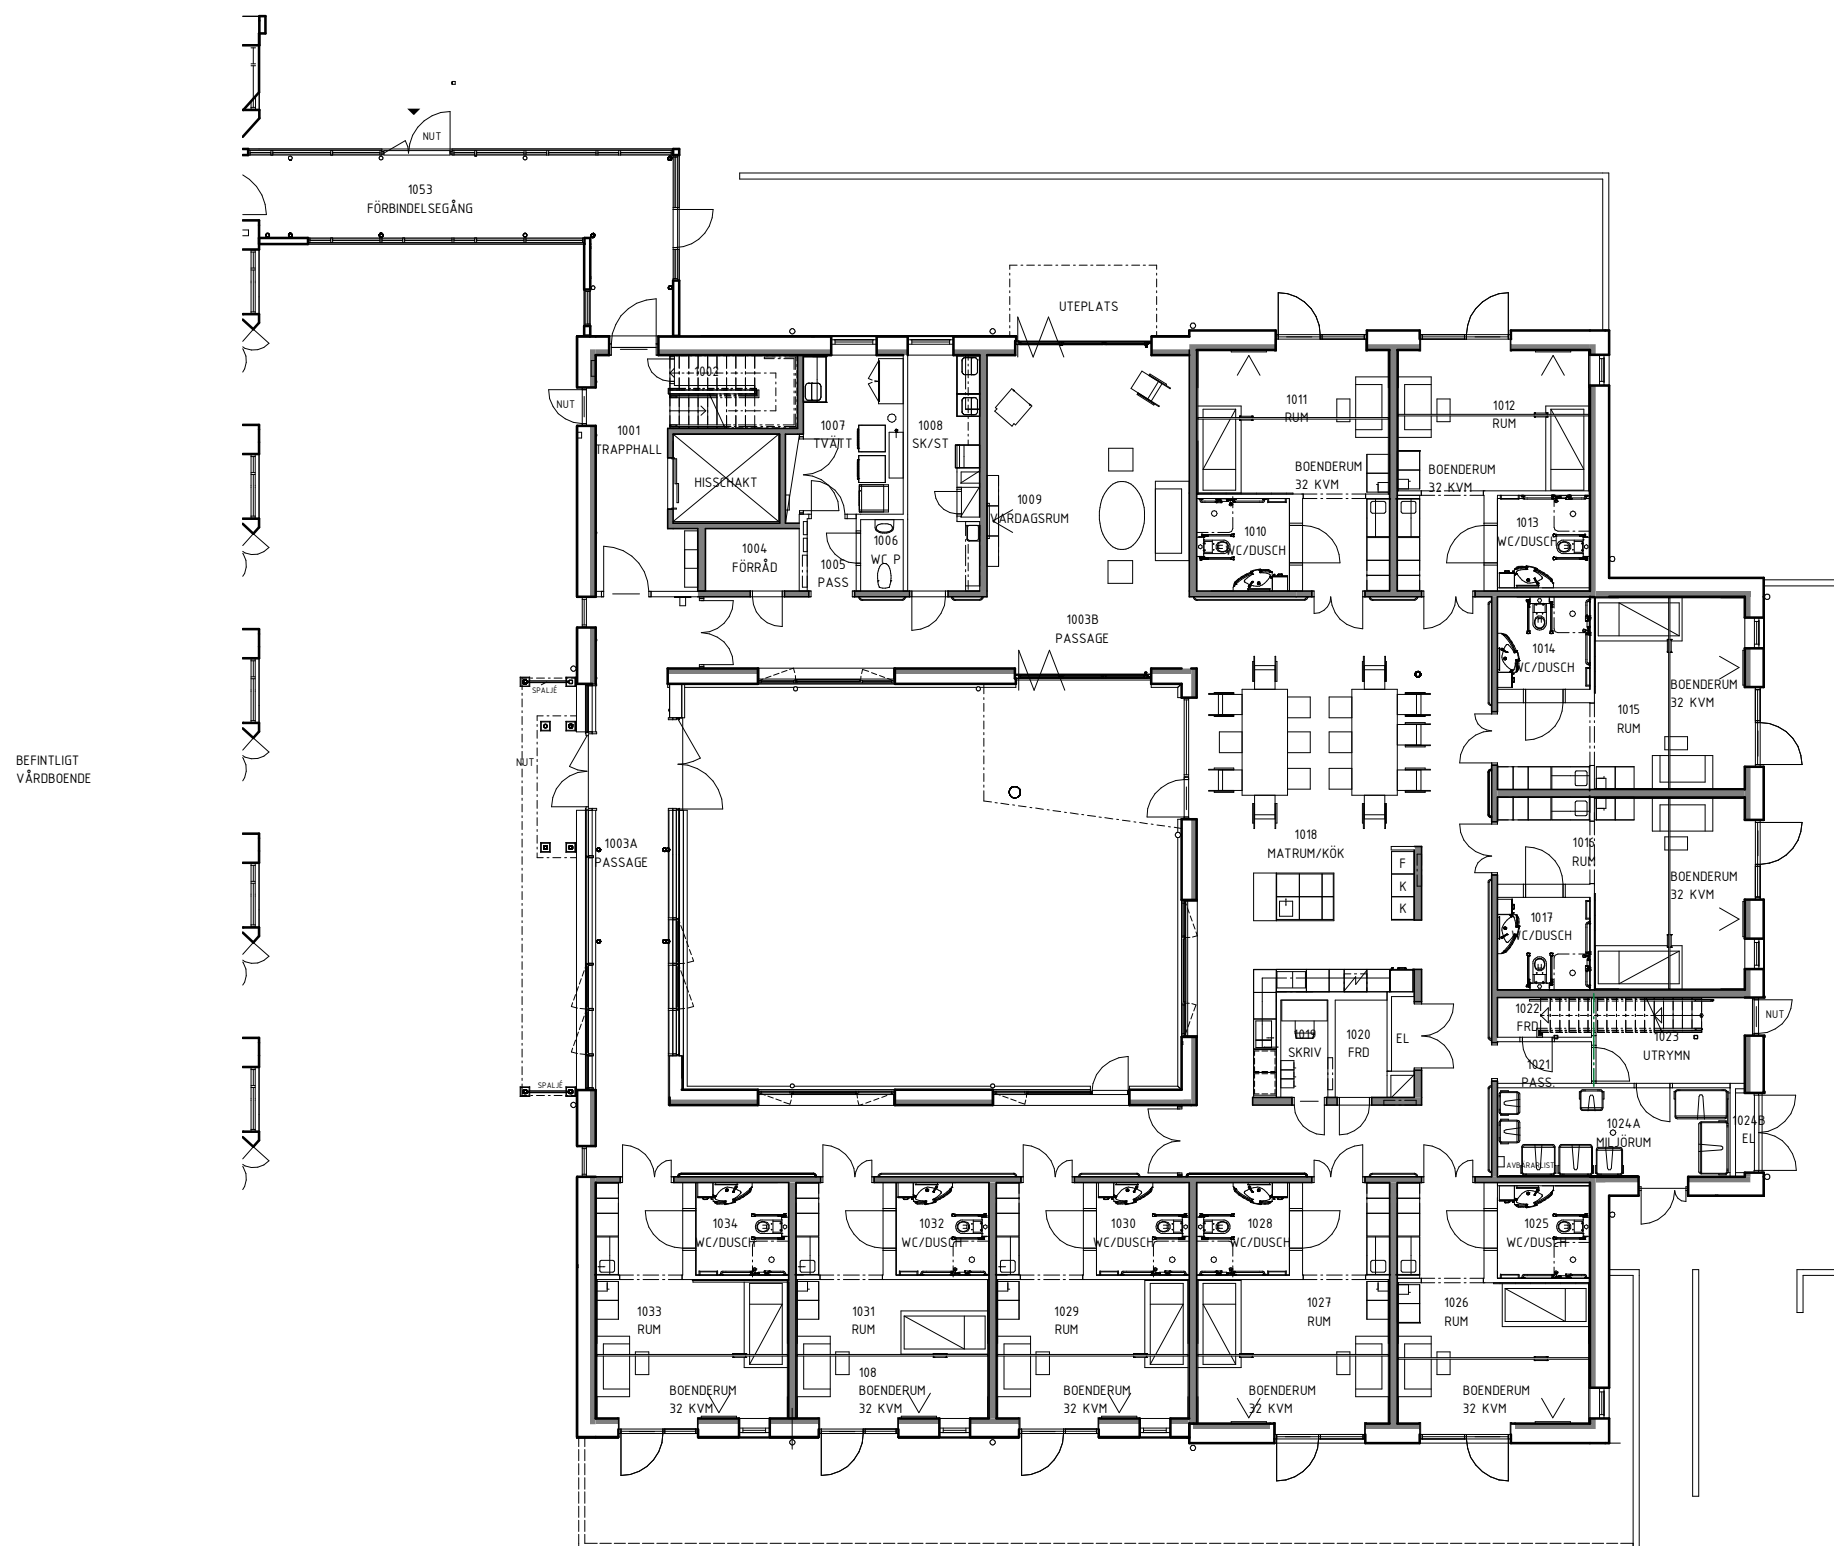

**LJUSKÄLLAN 3 - ELVERKET 9, YSTAD**

**BYGGNAD F  
PLAN 11 (ANDRA VÅNINGEN)  
SKALA 1:200 (A3)**



**LJUSKÄLLAN 3 - ELVERKET 9, YSTAD**

