


MATERIAL


BYGGNADSDDEL	MATERIAL	KULÖR
SOCKEL	① BETONG ALT. PUTS	GRÅ
YTTERVÄGG	② TEGEL FOG	RÖD VIT
YTTERVÄGG	③ TEGEL FOG	LJUSRÖD VIT
YTTERVÄGG	④ BETONG MED GRAFISKT MÖNSTER, NATURTEMA	GRÅ
YTTERVÄGG	⑤ SKIVOR	TRÄLAMINAT
FÖNSTER	⑥ ALUMINIUM/TRÄ	GRÅ
YTTERDÖRRAR/GLASPARTIER	⑦ ALUMINIUM	GRÅ
STUPRÖR/HÄNGRÄNNOR MM	⑧ PLÅT	ALUZINK
TAK	⑨ PAPP	SVART
INBYGGNAD TRAPPA	⑩ FIBERCEMENTSKIVOR	GRÅ
RÄCKEN	⑪ STÅL	VFZ
YTTERVÄGG FLÅKTRUM	⑫ PLÅT	GRÅ

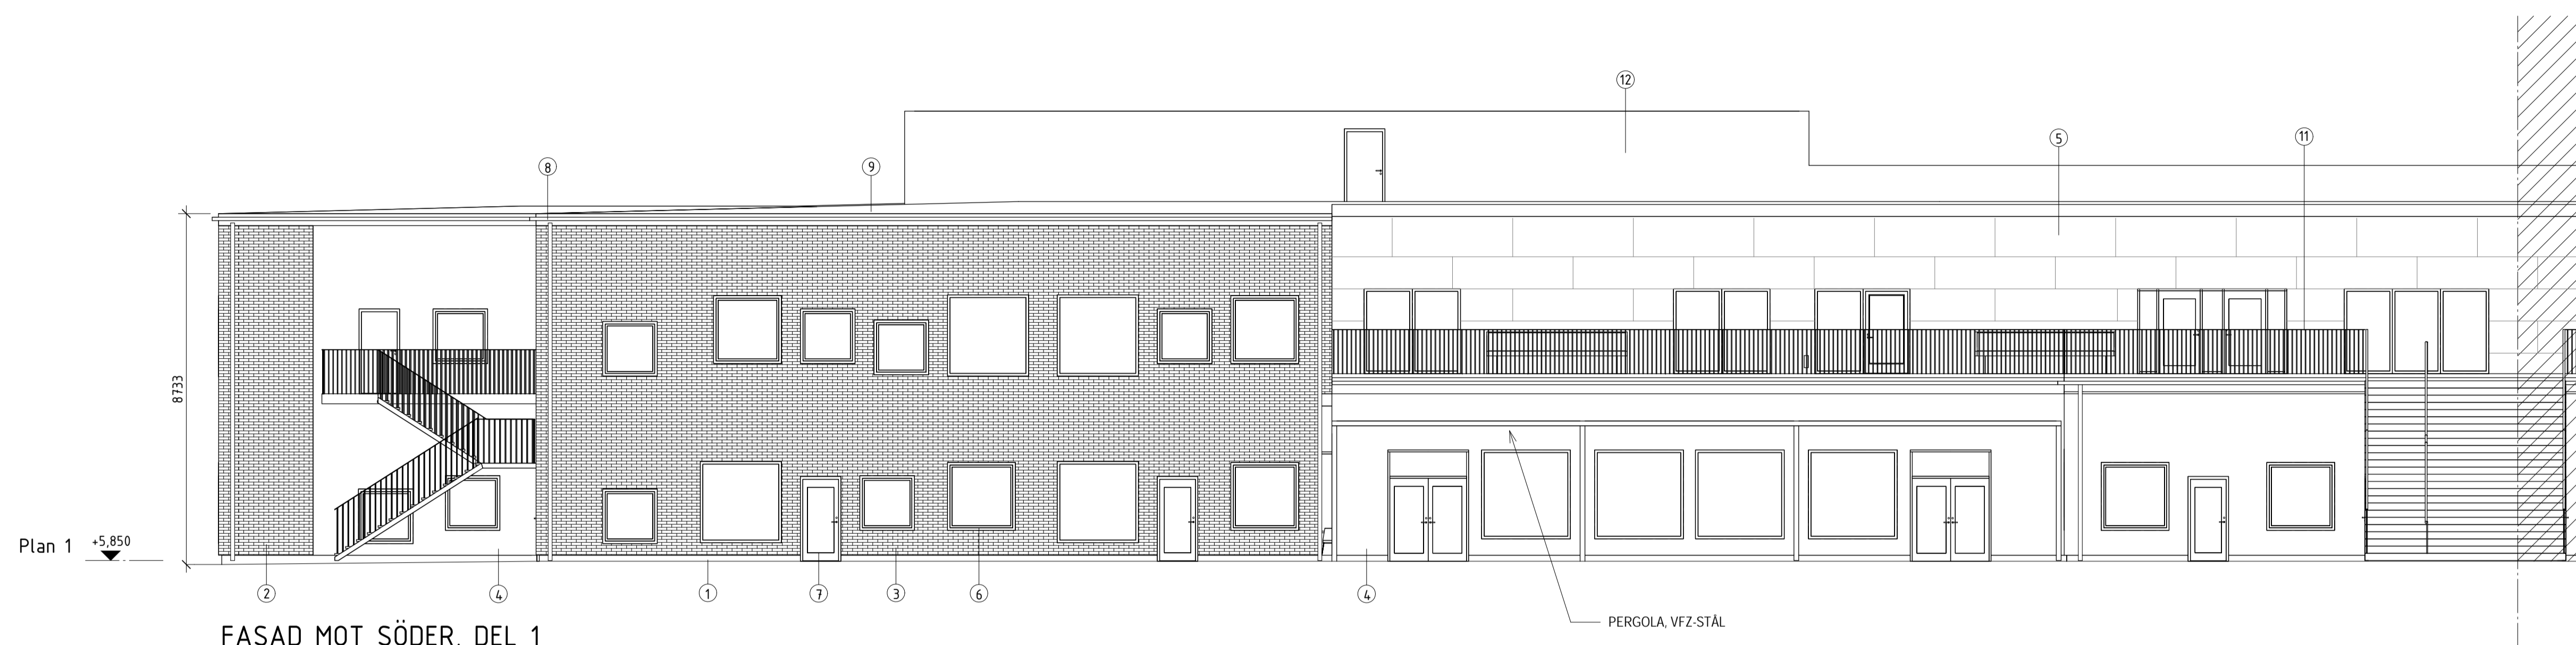

FASAD MOT SÖDER, DEL 1




FASAD MOT SÖDER, DEL 2

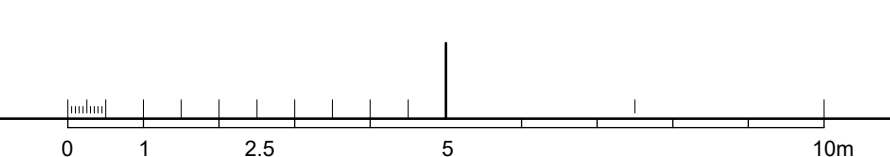

BET ÄNDRINGEN AVISER DATUM SIGN

BYGGLOVSHANDLING

VERKMÄSTAREN 18

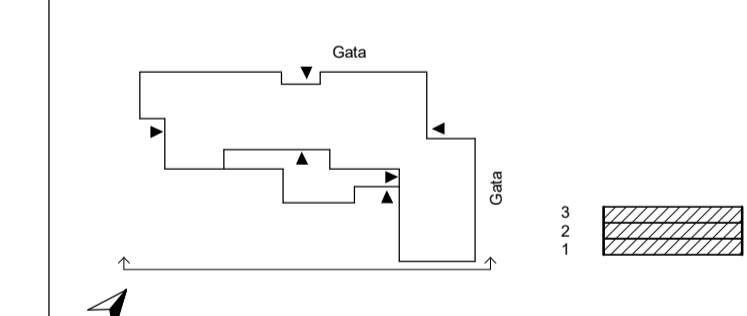

A ARKITEKTLAGET SKÅNE AB tel. 042 19 96 00



Arkitekt laget DROTTNINGGATAN 92
252 21 HELSINGBORG
ARKITEKTLAGET.SE

UPPRORAG NR RITAD/KONSTR. AV HANDELAGGARE
Projekt nr IJ I Jansson
DATUM ANSVARIG
2018-09-27 Christel Persson

Nybyggnad skola/förskola
Hus 1

Fasad mot söder

SKALA 1:100 /A1 NUMMER 1:200 /A3 A-40-3-10001 BET