

FÖRKLARINGAR

- 1 TEGEL, BLUE DEVIL M GULT EL. LIKV GRÅ FOG
- 2 BETONGSOCKEL, MATRISJUTEN, BETONGGRÅ, KLOTTERSKYDDSBEHANDLAD
- 3 TEGEL, BLUE DEVIL M GULT EL LIKV. MÖRKT GRÅ TRYCKT FOG.
- 4 FÖNSTERPARTIER, ALUMINIUM, ANTRACIT KULÖR:INTERPON FUTURA D2525, 2100 NOIR, SVART TÅTA Fyllningar i GLAS, BRONSFÄRGAT.
- 5 STUPRÖR, ANTRACIT, VANDALRÖR ROSTFRITT STÅL TILL HÖJD LIKA BETONGSOCKEL. KULÖR RAL: 7016
- 6 FRANSKA BALKONGER, ANTRACIT KULÖR:INTERPON FUTURA D2525, 2100 NOIR, SVART
- 7 BALKONGER, ANTRACIT KULÖR:INTERPON FUTURA D2525, 2100 NOIR, SVART
- 8 TAK, PLÅT FALSAD ANTRACIT- MÖRKGRÅ KULÖR RAL: 7016
- 9 GENOMFÄRGAD FASADSKIVA, EQUITONE TECTIVA KULÖR: VIT
- 10 BETONGSOCKEL, BETONGGRÅ OBEHANDLAD

- 11 FASADGLAS I GLASFASADSYSTEM KULÖR: SANDFÄRGAD METALLIC MED SCREENFOLIE
- 12 FÖNSTERPARTER, ALUMINIUM, KULÖR: LJUS SANDFÄRGAD METALLIC, MATTLACKERAD
- 13 STUPRÖR, KULÖR: LJUS SANDFÄRGAD METALLIC, MATTLACKERAD
- 14 BALKONGRÄCKEN, SMIDE KULÖR: LJUS SANDFÄRGAD METALLIC, MATTLACKERAD
- 15 WIRE FÖR KLÄNGVÄXTER
- 16 UTRYMNINGSDÖRR ALUMINIUM/GLAS ANTRACIT KULÖR RAL: 7016
- 17 STÅLDÖRR TILL MILJÖRUM/EL KULÖR:INTERPON FUTURA D2525, 2100 NOIR, SVART
- 18 VENTILATIONSGALLER 1000mmx1000mm KULÖR ANTRACIT KULÖR RAL: 7016
- 19 BLIXTLJUS OCH NYCKELSKÅP, INFÄLLT, ANTRACIT KULÖR RAL: 7016
- 20 SEDUMTAK
- 21 FASADGLAS I GLASFASADSYSTEM KULÖR:INTERPON FUTURA D2525, 2100 NOIR, SVART Fyllning GLAS BRONSFÄRG MED UTVÄNDIG SOLAVSKÄRMNING (GLASGÅNG)
- 22 SKJUTDÖRRSPARTIER ALUMINIUM KULÖR:INTERPON FUTURA D2525, 2100 NOIR, SVART (FASAD UTSIDA) KULÖR: LJUS SANDFÄRGAD METALLIC, MATTLACKERAD (FASAD INSIDA)

- VG VENTILATIONSGALLER, GALVANISERAT
DF DILATATIONSFOG TEGEL, GENERELLT BAKOM STUPRÖR, ALDRIG DILL.FOG I UTÅTGÅENDE HÖRN.

FÖRESKRIFTER

HANDLINGAR ENLIGT BBR 28

HÄNVISNINGAR

PLANER 1:100, A-40-1-1010-A - A-40-1-1310-F
PLANER 1:50, A-40-1-1012-A - A-40-1-1312-F
SEKTIONER 1:100, A-40-2-0001-A-B - A-40-2-0001-F
FASADER 1:100, A-40-3-0001-A - A-40-3-0003-F
TAKPLAN 1:100 A-41-1-1310-AC - A-41-1-1400-F
UPPSTÄLLNINGAR UTV 1:50, A-42-4-0001-F - A-42-4-0004-F
DETALJER UTV A-42-6-0001-F - A-42-6-0008-F

UNDERTAKSPLANER 1:100 A-43-1-1010-AC - A-43-1-1210-F
UPPSTÄLLNINGAR INV 1:50, A-43-4-0001-A A-43-4-0006-F

DETALJER INV 1:20 A-43-6-0001-F
GOLVPLANER 1:100 A-44-1-1010-AC - A-44-1-1310-F

UPPSTÄLLNINGAR 1:50, A-45-4-0001-F - A-45-4-0002-F
UPPSTÄLLNINGAR INV 1:50, A-46-4-0001-A-F - A-46-4-0002-F


RIVNING 1:100, A-49-1-1000-A-E - A-49-1-1200-A-E

DÖRRKORT ENLIGT RITNINGSFÖRTECKNING
KULÖR- OCH MATERIALBESKRIVNINGAR DATERADE 2021-10-29
BYGGDELSBESKRIVNINGAR DATERADE 2021-10-29
RUMSBESKRIVNINGAR DATERADE 2021-10-29

BET	ANDRINGEN AVSER	DATUM	SIGN
STATUS			
GODKÄND			
HANDLING			
BYGGHANDLING			
DATUM	GODKÄND AV	ANDRINGS PM	
2021-10-29	E. PERSSON		
BESTÄLLARE			



PROJEKTNAMN	
LJUSKÄLLAN 3	
PROJEKTNUMMER	FÄSTIGHET
i31335	ELVERKET 9
DISCIPLIN	FÖRETAG
A	TENG BOM
UPPGÄVNUMMER	SKAPAD AV
1033131	K. LARSSON
TELEFON	KONTAKTPERSON
040-6413162	K. LARSSON
VÄNINGSPLAN	PLUSHÖJD IRH 2001
-	-
SPECIFIKATION	
FASADER ÖSTER, VÄSTER BYGGNAD F	
SKALA	FORMAT
1:100	A1
DOKUMENTNUMMER	
A-40-3-0002-F	
ANDRING	

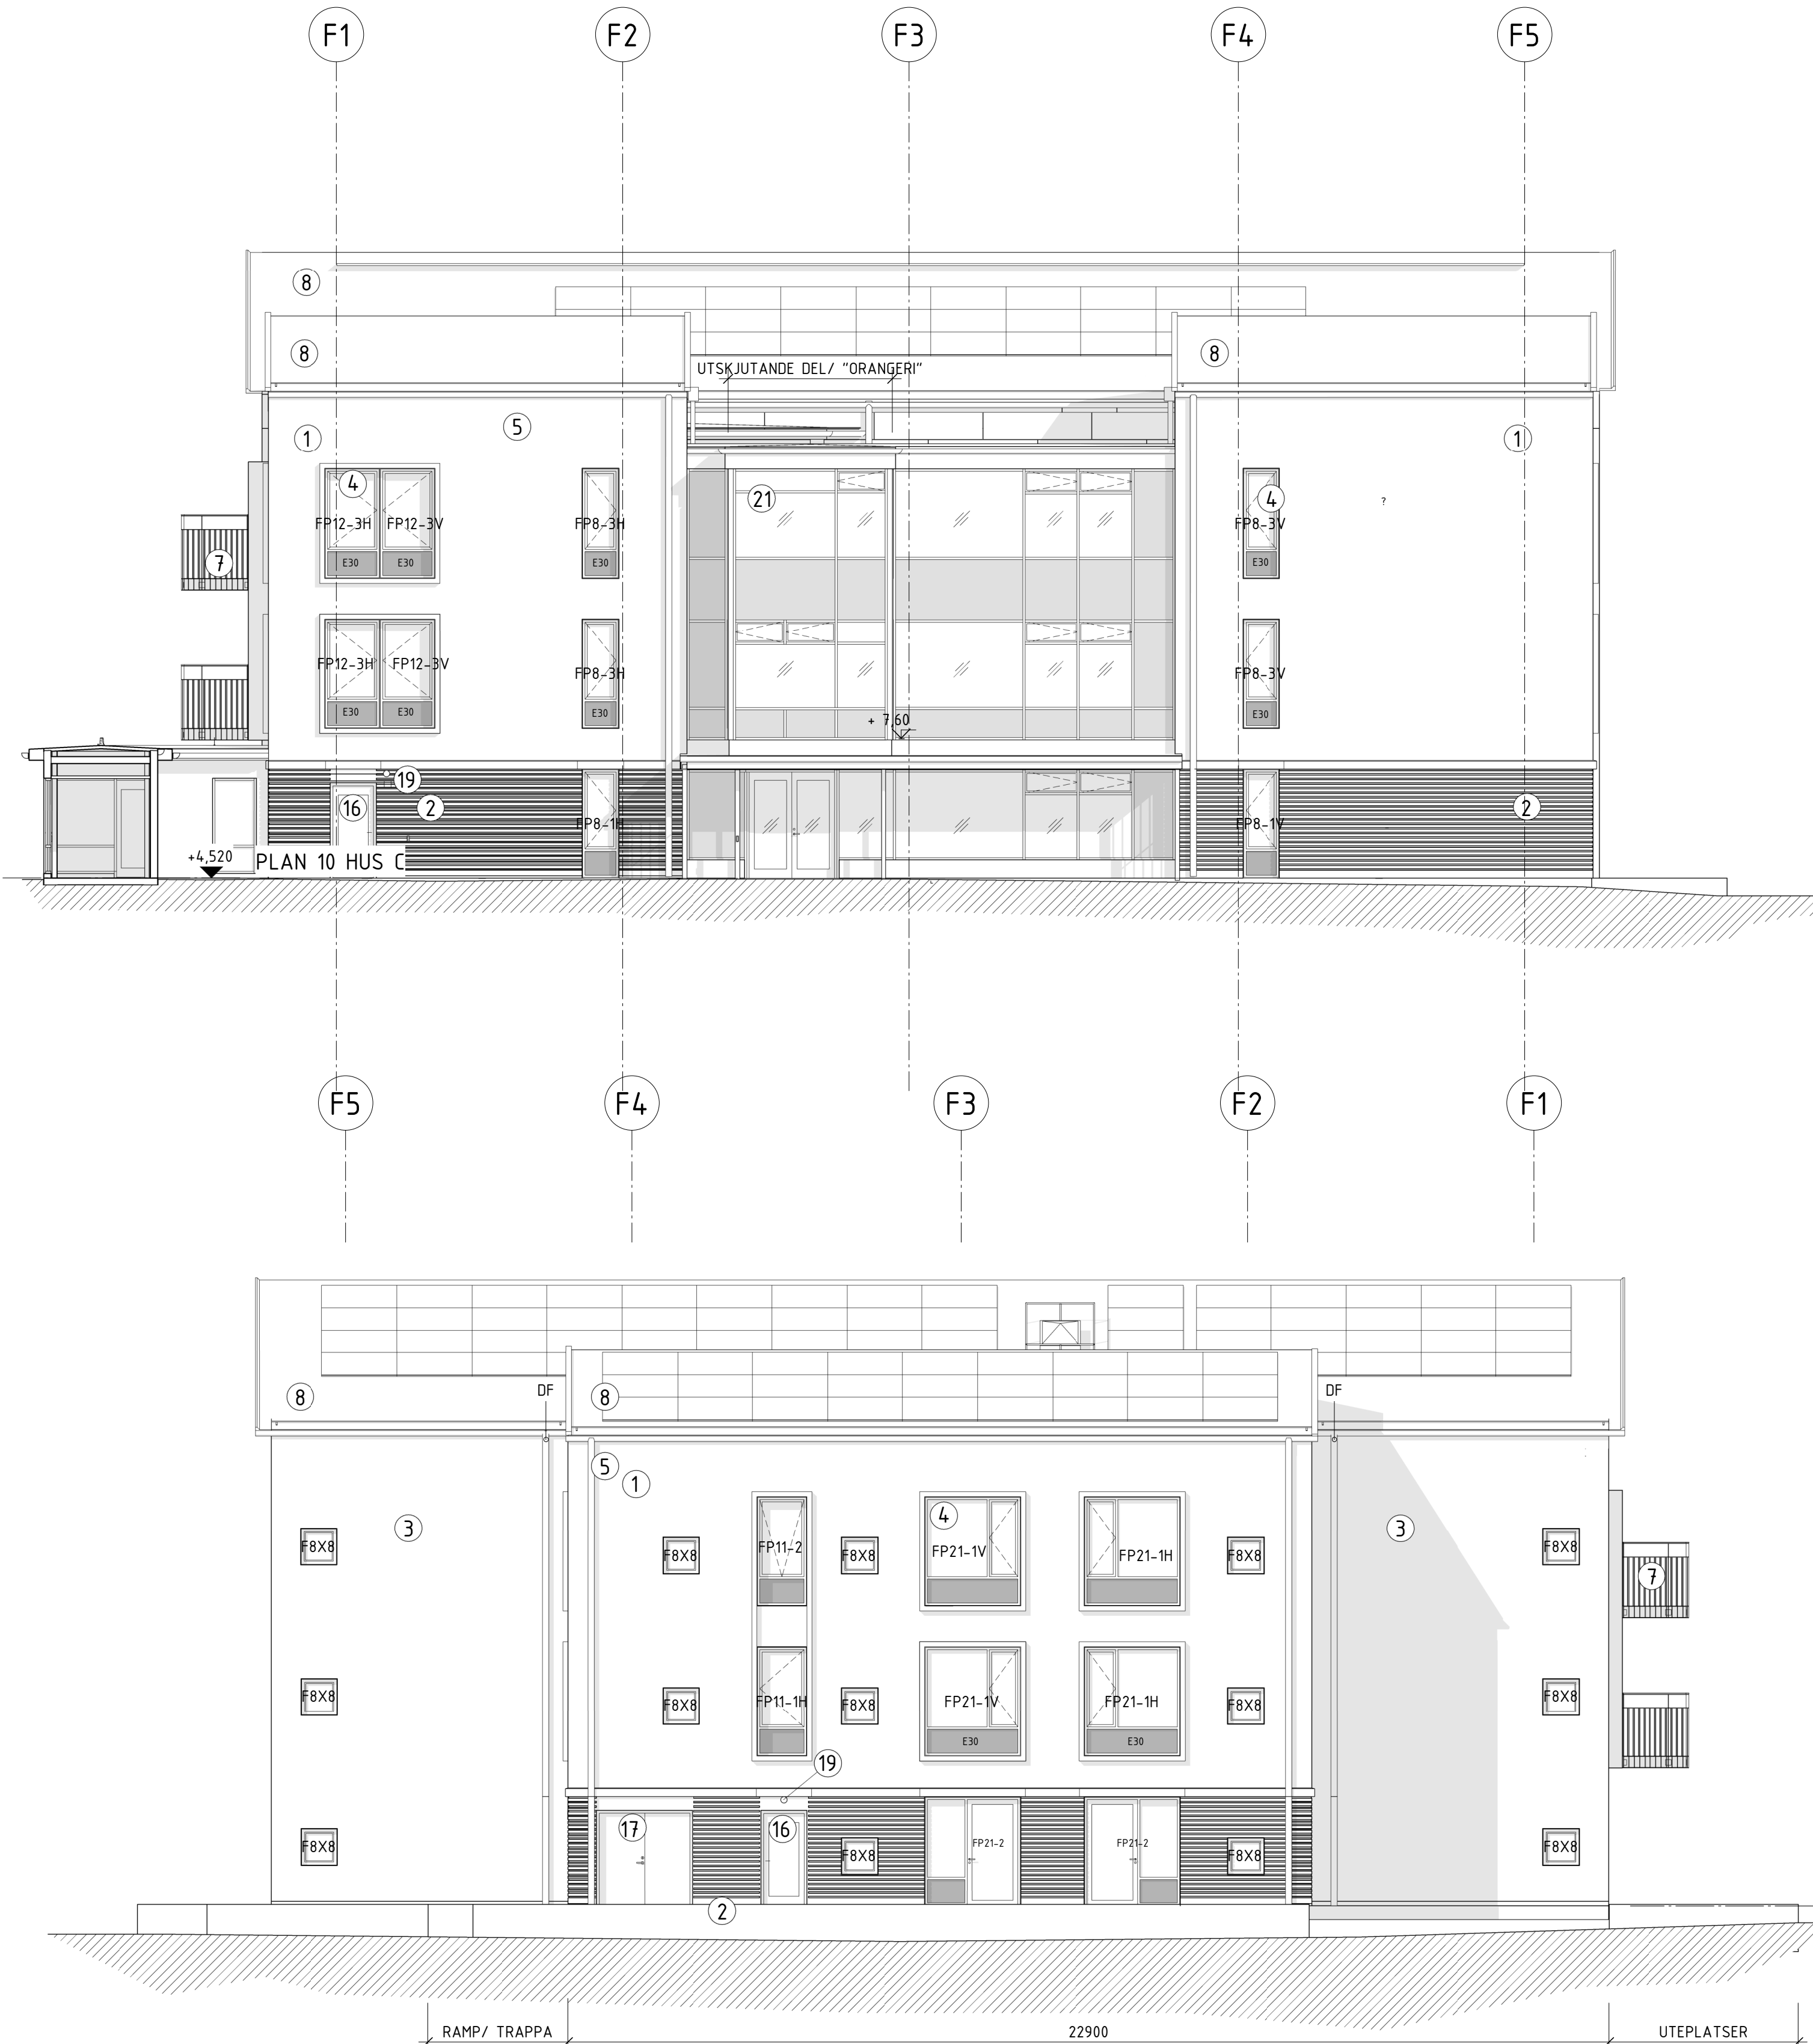

A-40-3-1030 VÄSTER
1 : 100

A-40-3-1040 ÖSTER
1 : 100

SKALA 1:100 (A1) 0 10