


LANTMÄTERIET

A3S

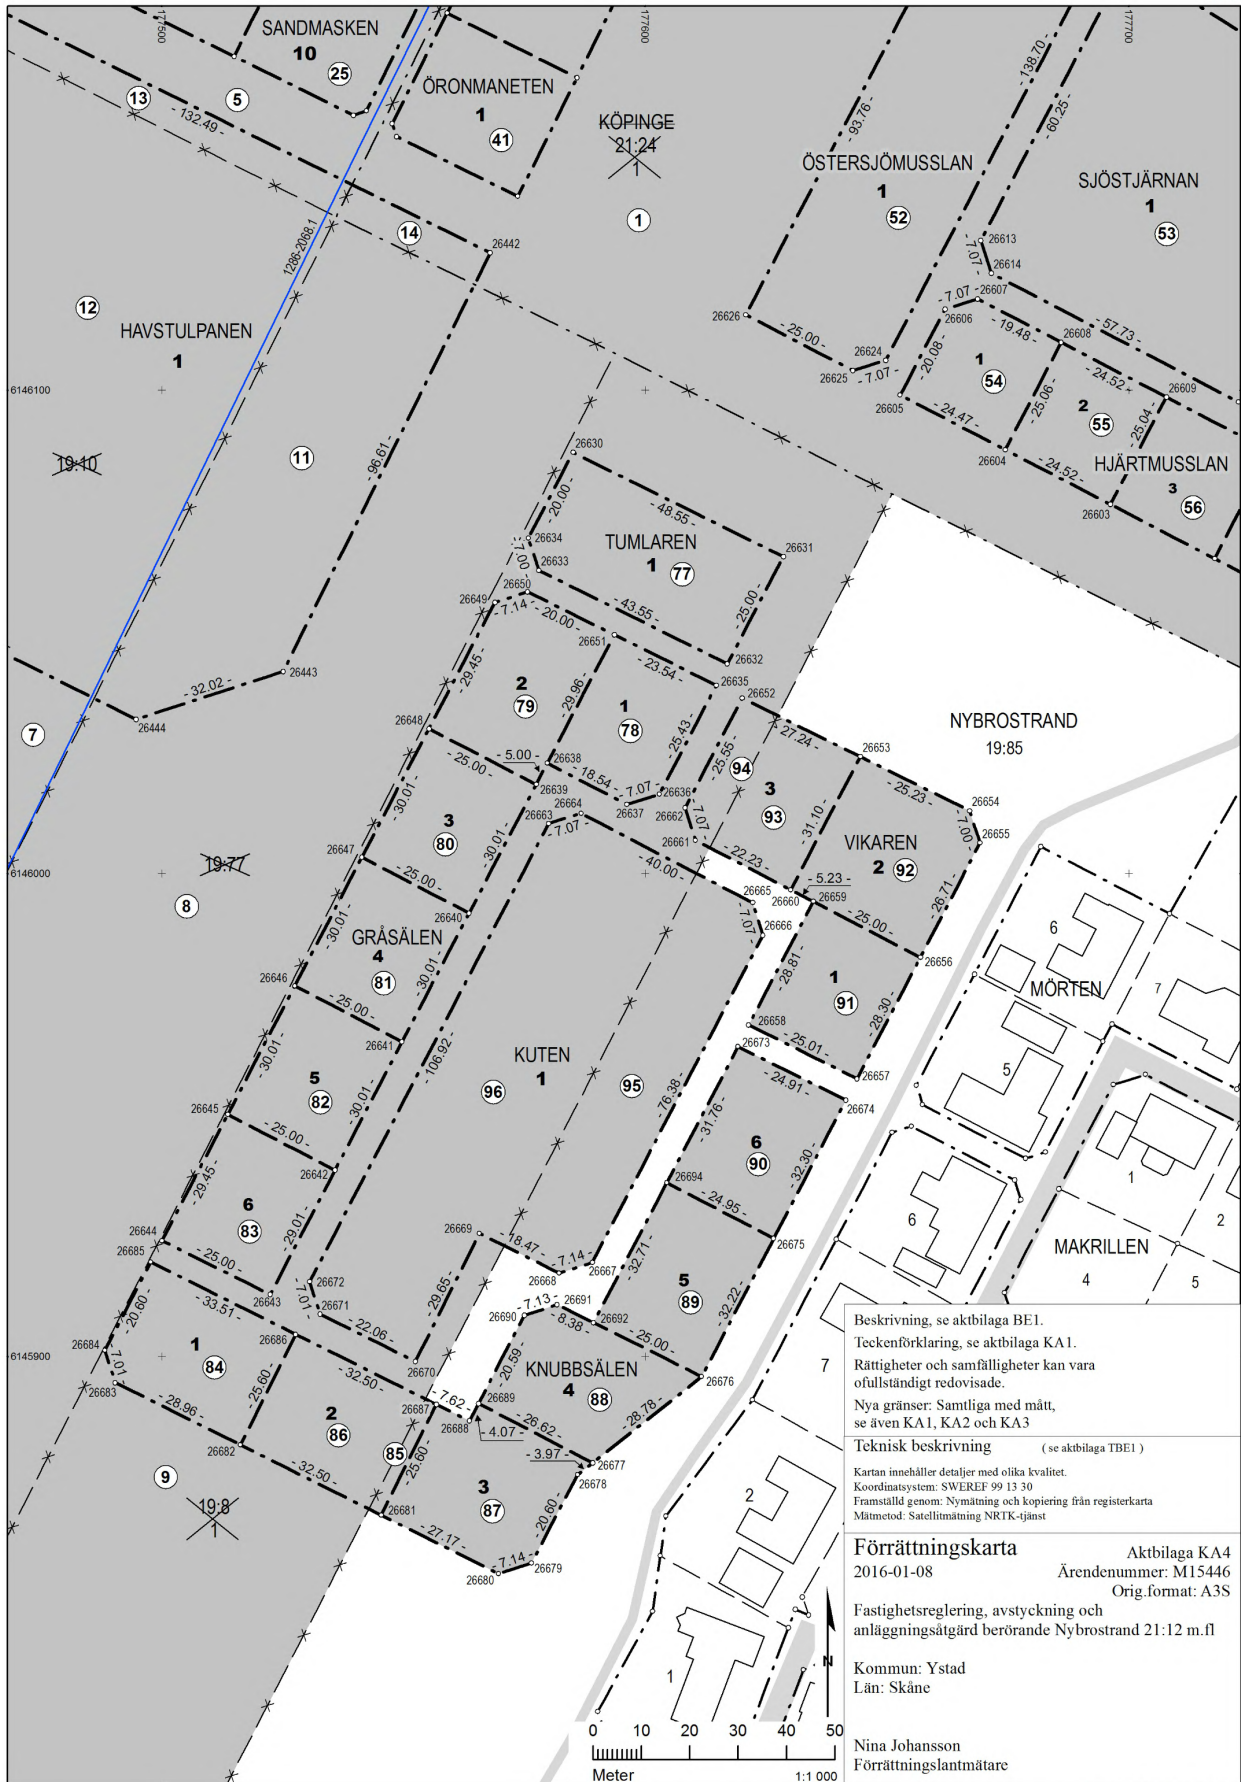

Beskrivning, se aktbilaga BE1.  
 Teckenförklaring, se aktbilaga KA1.  
 Rättigheter och samfälligheter kan vara ofullständig redovisade.  
 Nya gränser: Samtliga med mått, se även KA1, KA2 och KA3

Teknisk beskrivning (se aktbilaga TBE1)  
 Kartan innehåller detaljer med olika kvalitet.  
 Koordinatsystem: SWEREF 99 13 30  
 Framställd genom: Nymätning och kopiering från registerkarta  
 Mätmetod: Satellitmätning NRTK-tjänst

**Förrättningskarta** Aktbilaga KA4  
 2016-01-08 Ärendenummer: M15446  
 Orig.format: A3S

Fastighetsreglering, avstyckning och anläggningsåtgärd berörande Nybrostrand 21:12 m.fl

Kommun: Ystad  
 Län: Skåne

Nina Johansson  
 Förrättningslantmätare

