







Flytt av kanoner samt markarbete på Skansgatan i Ystad

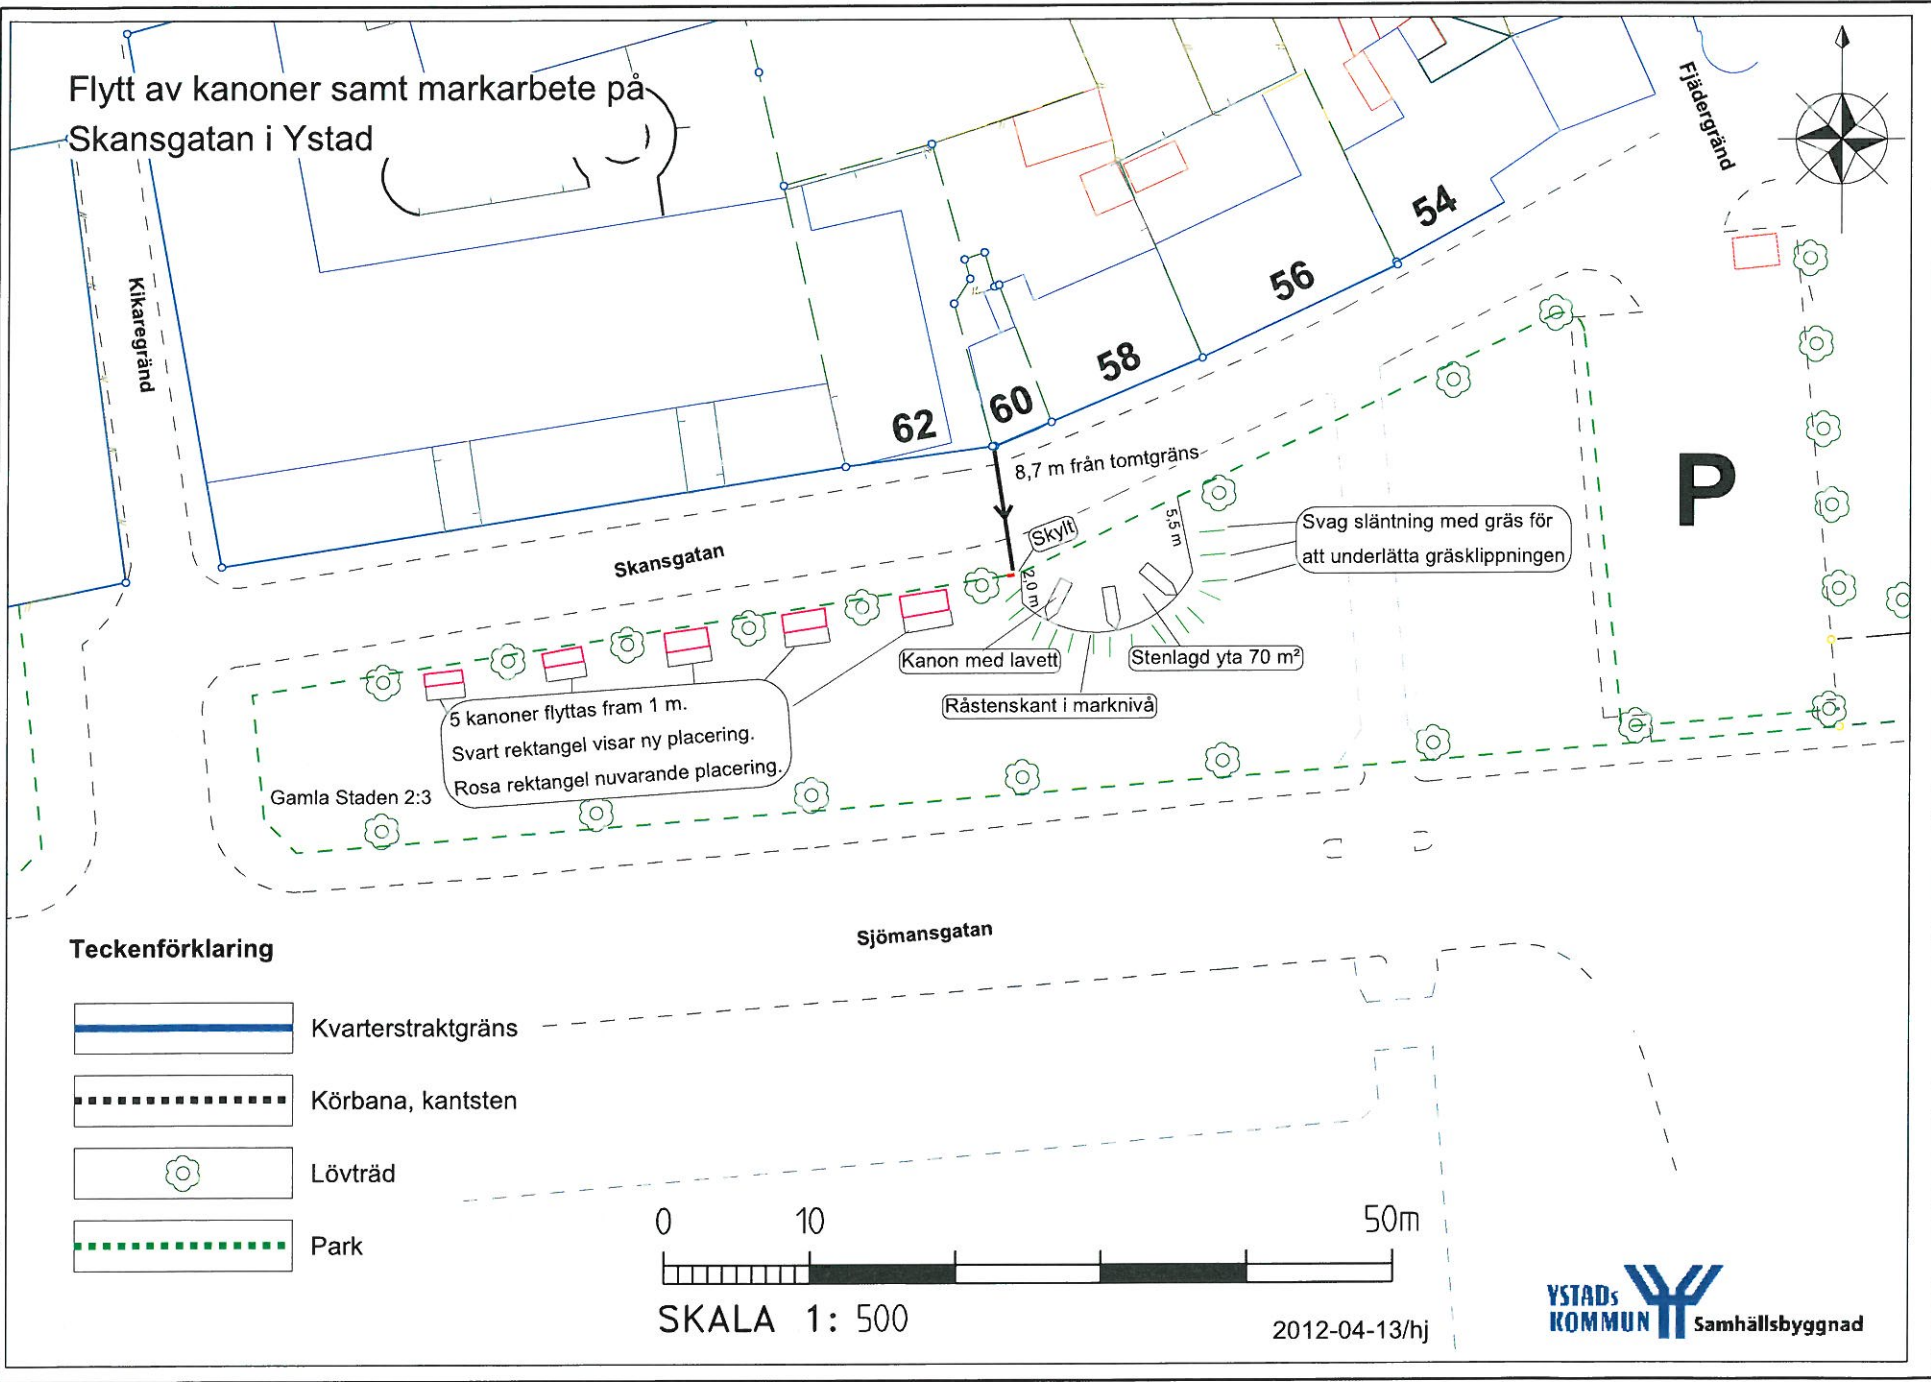

Teckenförklaring

-  Kvarterstraktgräns
-  Körbana, kantsten
-  Lövträd
-  Park

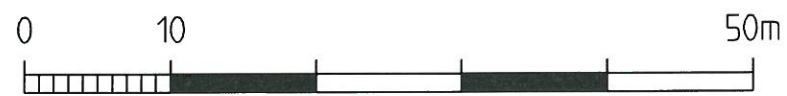

SKALA 1: 500

2012-04-13/hj